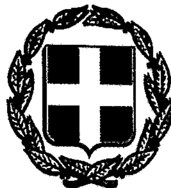


ΕΦΗΜΕΡΙΣ ΤΗΣ ΚΥΒΕΡΝΗΣΕΩΣ

ΤΗΣ ΕΛΛΗΝΙΚΗΣ ΔΗΜΟΚΡΑΤΙΑΣ

ΤΕΥΧΟΣ ΤΕΤΑΡΤΟ — Αρ. Φύλλου 779

9 Ιουλίου 1993

ΠΕΡΙΕΧΟΜΕΝΑ

ΑΠΑΛΛΟΤΡΙΩΣΕΙΣ

ΑΝΑΚΟΙΝΩΣΕΙΣ

Αριθ. 9059 (1)

Ανακοίνωση παρακατάθεσης αποζημίωσης λόγω απαλλοτρίωσης στο Δήμο Ν. Λιοσίων.

Ο ΔΗΜΑΡΧΟΣ ΝΕΩΝ ΛΙΟΣΙΩΝ

Ανακοινώνει ότι:

Γνωστοποιείται σε όσους έχουν ή προβάλλουν δικαιώματα κυριότητας σε ακίνητα που βρίσκονται στα Ν. Λιόσια τα οποία απαλλοτριώνονται σύμφωνα με τις 192/80 και 42/88 πράξεις αναλογισμού της υπηρεσίας Πολεοδομίας Νομαρχίας Αττικής που επικυρώθηκαν με τις 27420/2150/84, 11106/564/88, 25626/1251/89 αποφάσεις Νομαρχίας, ότι ο Δήμος κατέθεσε στο Ταμείο Παρακαταθηκών και Δανείων το ποσό των 10.223.050 δρχ. για αποζημίωση εκείνων που θα αναγνωρισθούν δικαιούχοι από τα αρμόδια δικαστήρια όπως η αποζημίωση αυτή καθορίστηκε με την 729/91 απόφαση Μονομελούς Πρωτοδικείου Αθηνών.

Για την παρακατάθεση αυτή εκδόθηκαν τα υπ' αριθμ. 1825, 1826/9.3.93 γραμμάτια σύστασης παρακαταθήκης.

Η ανακοίνωση αυτή να δημοσιευθεί στην Εφημερίδα της Κυβερνήσεως.

Νέα Λιόσια, 25 Ιουνίου 1993

Ο Δήμαρχος

ΒΑΣΙΛΗΣ ΚΟΥΚΟΥΒΙΝΟΣ

ΠΟΛΕΟΔΟΜΙΑ

ΑΠΟΦΑΣΕΙΣ

Αριθ. 4345 (2)

Τροποποίηση εγκεκριμένου σχεδίου πόλης Λάρισας με αύξηση προκηπίου της οδού Σωκράτους σε 10.00 μέτρα πλάτος, (από οδό Εργοστασίου έως κόμβου με την Εθνική οδό) και για το υπόλοιπο μήκος της οδού, εφαρμογή των ρυμοτομικών και οικοδομικών γραμμών στο πλάτος όπως προτείνεται και φαίνεται στο τοπογραφικό διάγραμμα που συνοδεύει την τροποποίηση, στη συνοικία ΝΕΑ ΣΜΥΡΝΗ.

Ο ΔΗΜΑΡΧΟΣ ΛΑΡΙΣΑΣ

Έχοντας υπόψη:

1) Τις διατάξεις:

α) Του από 17.7.1923 Ν.Δ/τος, περί σχεδίων πόλεων και κωμών.

β) Του Ν.Δ/τος 1577/1985, περί Γ.Ο.Κ.

γ) Του Ν.Δ/τος 3200/1955, περί διοικητικής αποκέντρωσης, όπως τροποποιήθηκε και συμπληρώθηκε μεταγενέστερα με το Ν.Δ. 532/70.

δ) Του Ν.Δ/τος 712/1970 εκτελεστικών του Ν. 532/1970, περί συμπληρώσεως των διατάξεων περί διοικητικής αποκέντρωσης.

ε) Του Ν.Δ/τος 1032/1920, περί συστάσεως του Υπουργείου Χ.Ο.Π. κ.λπ.

στ) Του Ν.Δ/τος 183/1986, περί έγκρισης τροποποιήσεων και καθορισμού όρων και περιορισμών δόμησης από τους Νομάρχες (ΦΕΚ 70α/5.6.86).

ζ) Του από 30.4.87 Π.Δ/τος περί έγκρισης τροποποιήσεων εγκεκριμένου σχεδίου πόλης με απόφαση του Δημοτικού Συμβουλίου του Δήμου Λάρισας (ΦΕΚ 391 Δ'/13.5.87).

η) Το από 30.3.89 (ΦΕΚ αρ. 183) αναθεωρηθέν σχέδιο πόλης Λάρισας και υπ' αριθμ. 811/17.2.89 απόφαση Νομάρχη.

2) Την απόφαση 308/90 του Δημοτικού Συμβουλίου Λάρισας, με την οποία προτείνεται η τροποποίηση του εγκεκριμένου σχεδίου πόλης.

Αύξηση προκηπίου της οδού Σωκράτους σε 10.00 μέτρα πλάτος, (από οδό Εργοστασίου έως κόμβου με την Εθνική οδό) και για το υπόλοιπο μήκος της οδού, εφαρμογή των ρυμοτομικών και οικοδομικών γραμμών στο πλάτος όπως προτείνεται και φαίνεται στο τοπογραφικό διάγραμμα που συνοδεύει την τροποποίηση. Συνοικία: ΝΕΑ ΣΜΥΡΝΗ.

3) Την 207/9.10.91 γνωμοδότηση του Συμβουλίου Χ.Ο.Π. Νομού Λάρισας.

4) Την οριστική απόφαση 633/92 του Δημοτικού Συμβουλίου Λάρισας για την προτεινόμενη τροποποίηση, αποφασίζουμε:

Εγκρίνεται τροποποίηση εγκεκριμένου ρυμοτομικού σχεδίου πόλης Λάρισας με θέμα: ΑΥΞΗΣΗ ΠΡΟΚΗΠΙΟΥ ΤΗΣ ΟΔΟΥ ΣΩΚΡΑΤΟΥΣ ΣΕ 10.00 Μ. ΠΛΑΤΟΣ (ΑΠΟ ΟΔΟ ΕΡΓΟΣΤΑΣΙΟΥ ΕΩΣ ΚΟΜΒΟΥ ΜΕ ΤΗΝ ΕΘΝΙΚΗ ΟΔΟ) ΚΑΙ ΓΙΑ ΤΟ ΥΠΟΛΟΙΠΟ ΜΗΚΟΣ ΤΗΣ ΟΔΟΥ ΕΦΑΡΜΟΓΗ ΤΩΝ ΡΥΜΟΤΟΜΙΚΩΝ ΚΑΙ ΟΙΚΟΔΟΜΙΚΩΝ ΓΡΑΜΜΩΝ ΣΤΟ ΠΛΑΤΟΣ ΟΠΩΣ ΠΡΟΤΕΙΝΕΤΑΙ ΚΑΙ ΦΑΙΝΕΤΑΙ ΣΤΟ ΤΟΠΟΓΡΑΦΙΚΟ ΔΙΑΓΡΑΜΜΑ ΠΟΥ ΣΥΝΟΔΕΥΕΙ ΤΗΝ ΤΡΟΠΟΠΟΙΗΣΗ ΣΤΗ ΣΥΝΟΙΚΙΑ: «ΝΕΑ ΣΜΥΡΝΗ», όπως ορίζεται στο τοπογραφικό διάγραμμα που συνοδεύει την παρούσα απόφαση.

Άρθρο 2ο

Από τις διατάξεις αυτής της απόφασης δεν προκαλείται δαπάνη εις βάρος του προϋπολογισμού του Δήμου Λάρισας.

Η ισχύς της παρούσας απόφασης αρχίζει από την δημοσίευσή της στην Εφημερίδα της Κυβερνήσεως.


Μετά την παραπάνω δημοσίευση η απόφαση μαζί με το σχετικό τοπογραφικό διάγραμμα που τη συνοδεύει να αναρτηθεί στο Δημοτικό Κατάστημα επί 15ήμερο για ενημέρωση.


Η απόφαση αυτή να δημοσιευθεί στην Εφημερίδα της Κυβερνήσεως.


Λάρισα, 18 Ιουνίου 1993

Ο Δήμαρχος

ΑΡΙΣΤΕΙΔΗΣ ΛΑΜΠΡΟΥΛΗΣ

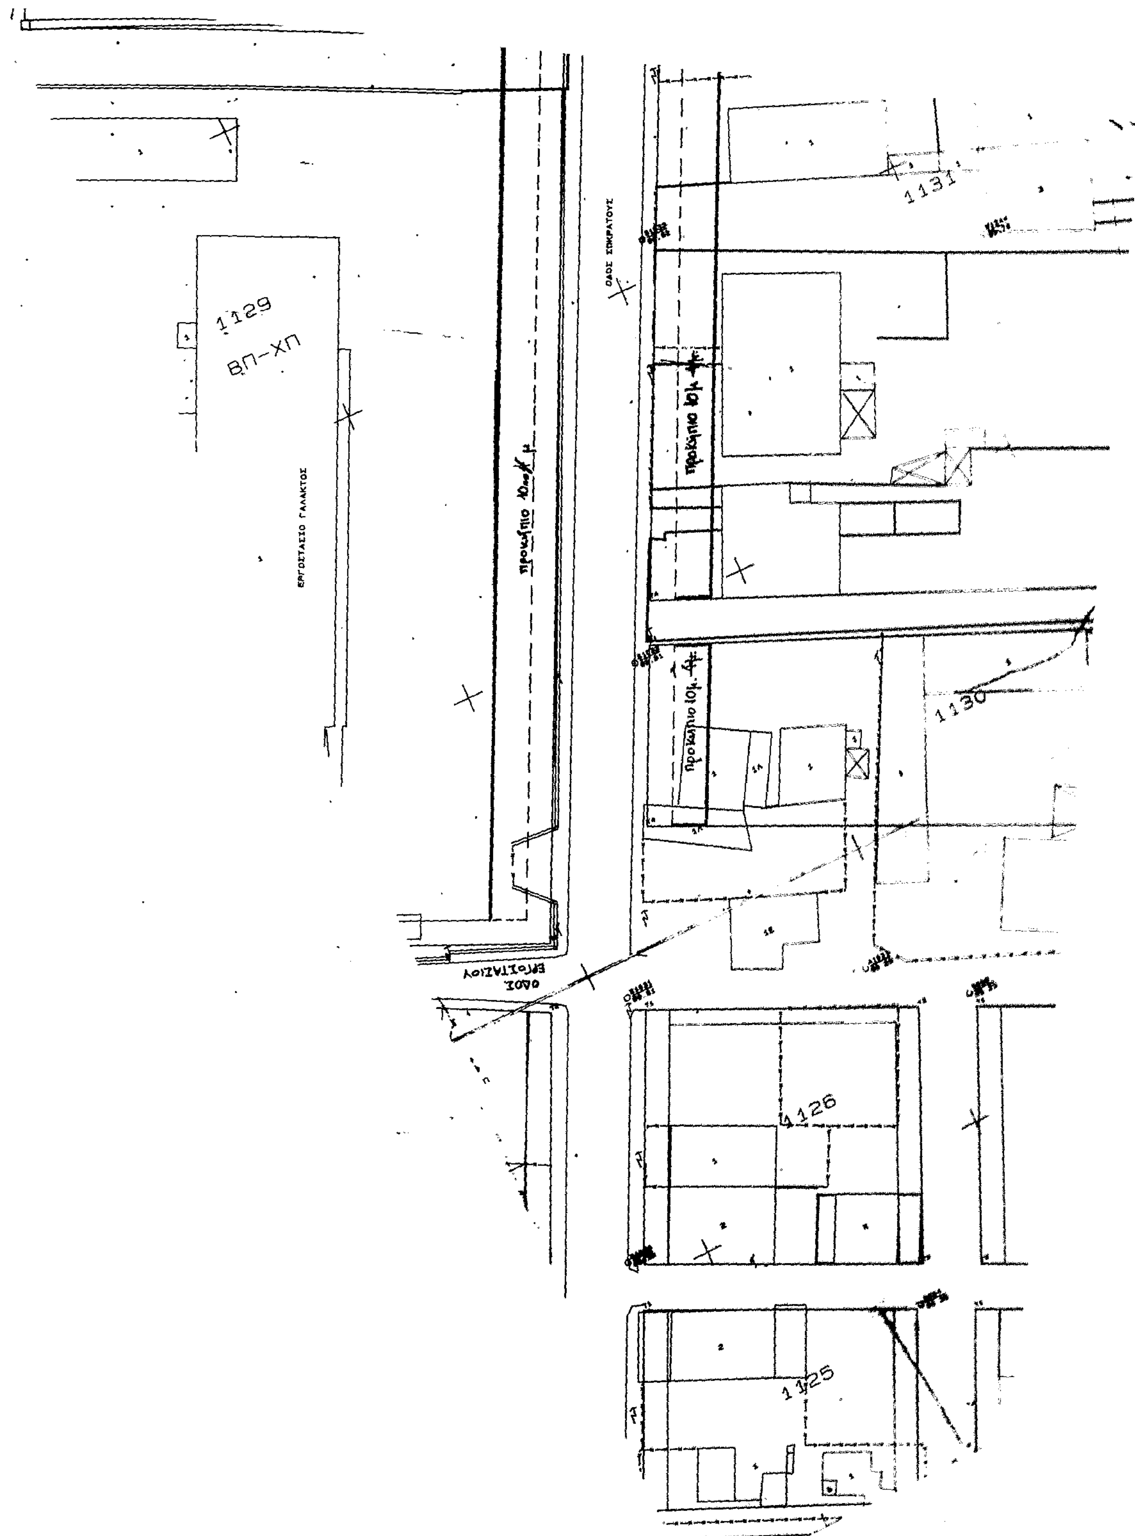
1129
ΒΠ-ΧΠ
ΕΡΓΟΣΤΑΣΙΟ ΓΑΛΑΚΤΟΣ
ΟΔΟΣ ΣΩΚΡΑΤΟΥΣ
1131
1130
ΟΔΟΣ ΕΡΓΟΣΤΑΣΙΟΥ
1126
1125

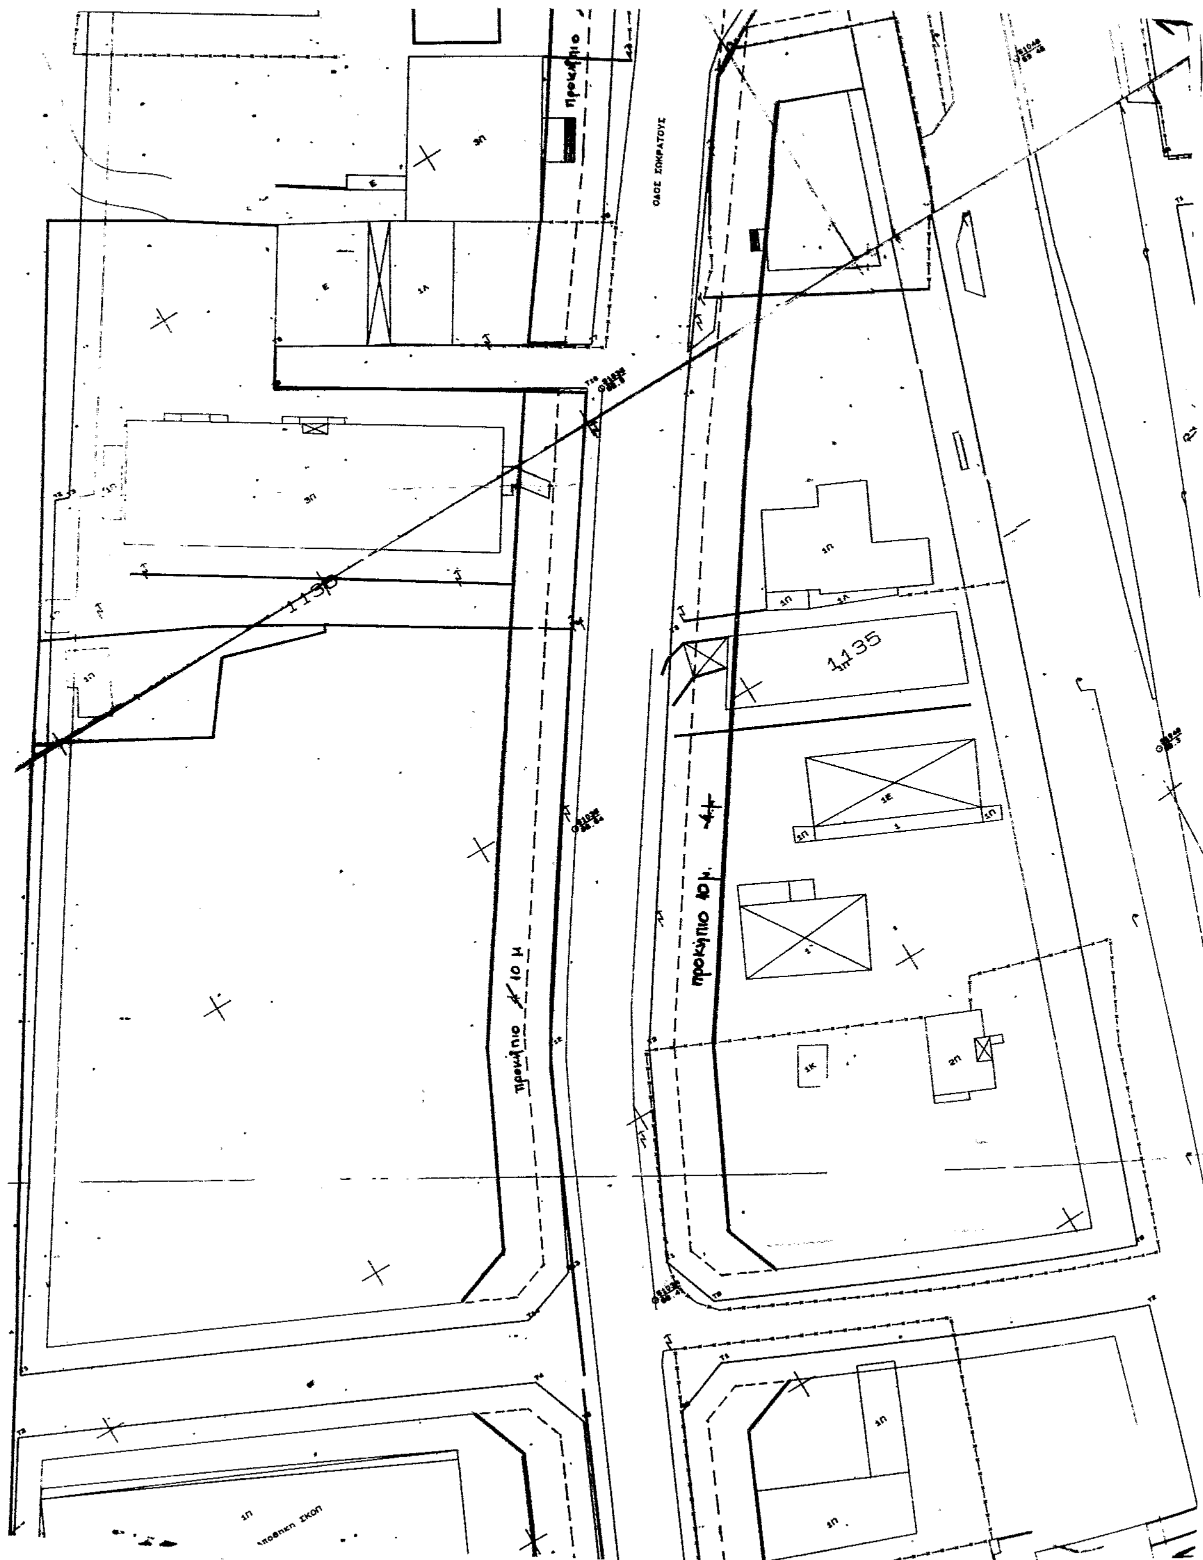
προκήπιο 10 μ
προκήπιο 10μ.
1135

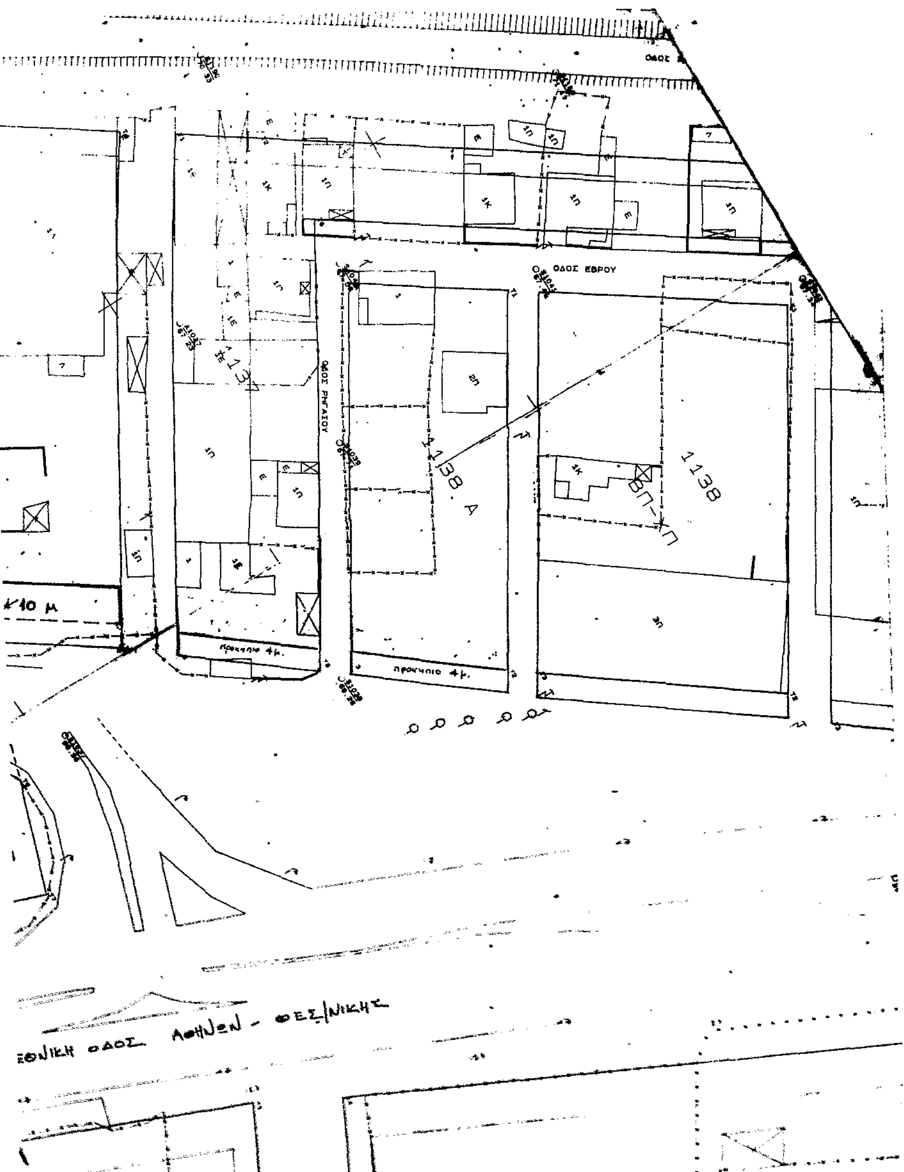

ΔΗΜΟΣ ΛΑΡΙΣΑΣ

Δ/ΝΣΗ ΤΕΧΝΙΚΗΣ ΥΠΗΡΕΣΙΑΣ
ΤΜΗΜΑ ΠΟΛΕΟΔΟΜΙΑΣ
ΓΡΑΦΕΙΟ ΣΧΕΔΙΟΥ ΠΟΛΗΣ &
ΚΥΚΛΟΦΟΡΙΑΚΩΝ ΡΥΘΜΙΣΕΩΝ

(1) (2) (3)

ΤΟΠΟΓΡΑΦΙΚΟ ΔΙΑΓΡΑΜΜΑ

ΤΡΟΠΟΠΟΙΗΣΗ ΣΧΕΔΙΟΥ ΠΟΛΗΣ ΛΑΡΙΣΑΣ

ΣΤΟ Ο.Τ. .. .. ΠΙΝ. 14.05, 14.06, 15.06, 15.07, 16.07

ΣΥΝΟΙΚΙΣΜΟΣ Ν. ΣΜΥΡΝΗ

ΘΕΜΑ: - ΕΦΑΡΜΟΓΗ ΤΩΝ ΡΥΜΟΤΟΜΙΚΩΝ Κ ΟΙΚΟΔΟΜΙΚΩΝ ΓΡΑΜΜΩΝ ΤΗΣ ΟΔΟΥ ΣΩΚΡΑΤΟΥΣ ΣΤΟ ΠΛΑΤΟΣ ΟΠΩΣ ΠΡΟΤΕΙΝΕΤΑΙ ΚΑΙ ΦΑΙΝΕΤΑΙ ΣΤΑ ΡΥΜΟΤΟΜΙΚΑ ΔΙΑΓΡΑΜΜΑΤΑ ΤΗΣ ΤΡΟΠΟΠΟΙΗΣΗΣ.

- ΑΥΞΗΣΗ ΠΡΟΚΗΠΙΟΥ ΣΕ 10.00μ. (ΑΠΟ ΟΔΟ ΕΡΓΟΣΤΑΣΙΟΥ ΕΩΣ ΚΟΜΒΟ ΜΕ ΤΗΝ ΕΘΝΙΚΗ ΟΔΟ) ΣΤΑ Ο.Τ. 1138Α, 1137, 1136, 1129, 1130, 1139, 1135.

Το παρον συνοδευει την υπ αριθμ αποφαση ΝΟΜ... Λαρισας

Λαρισα

Η ΠΡΟΙΣΤΑΜΕΝΗ


ΤΠ .. ΠΕ ΝΟΜ... ΛΑΡΙΣΑΣ

Ο ΣΥΝΤΑΞΑΣ

ΣΛΑΤΣΗΣ ΓΕΩΡΓΙΟΣ
Αρχιτέκτων Μηχ. ΠΕ4 με Α' βαθμό

ΘΕΩΡΗΘΗΚΕ

Λαρισα 4 6 1990

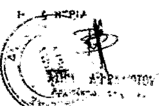

Αριθ. 4470 (3)

Τροποποίηση εγκεκριμένου σχεδίου πόλης Λάρισας με μείωση πλάτους της οδού Γλαφύρας στα Ο.Τ. 1251 - 1249 - 1248 και κατάργηση προκηπίου στο Ο.Τ. 1251. Συνοίκία: Αγ. Γεωργίου.

Ο ΔΗΜΑΡΧΟΣ ΛΑΡΙΣΑΣ

Έχοντας υπόψη:

1) Τις διατάξεις:

α) Του από 17.7.1923 Ν.Δ/τος, περί σχεδίων πόλεων και κωμών.

β) Του Ν.Δ/τος 1577/1985, περί Γ.Ο.Κ.

γ) Του Ν.Δ/τος 3200/1955, περί διοικητικής αποκέντρωσης, όπως τροποποιήθηκε και συμπληρώθηκε μεταγενέστερα με το Ν.Δ. 532/70.

δ) Του Ν.Δ/τος 712/1970 εκτελεστικών του Ν. 532/ 1970, περί συμπληρώσεως των διατάξεων περί διοικητικής αποκέντρωσης.

ε) Του Ν.Δ/τος 1032/1920, περί συστάσεως του Υπουργείου Χ.Ο.Π. κ.λπ.

στ) Του Ν.Δ/τος 183/1986, περί έγκρισης τροποποιήσεων και καθορισμού όρων και περιορισμών δόμησης από τους Νομάρχες (ΦΕΚ 70α/5.6.86).

ζ) Του από 30.4.87 Π.Δ/τος περί έγκρισης τροποποιήσεων εγκεκριμένου σχεδίου πόλης με απόφαση του Δημοτικού Συμβουλίου του Δήμου Λάρισας (ΦΕΚ 391 Δ'/ 13.5.87).

η) Το από 30.3.89 (ΦΕΚ αρ. 183) αναθεωρηθέν σχέδιο πόλης Λάρισας και υπ' αριθμ. 811/17.2.89 απόφαση Νομάρχη.

2) Την απόφαση 538-36/92 του Δημοτικού Συμβουλίου Λάρισας, με την οποία προτείνεται η τροποποίηση του εγκεκριμένου σχεδίου πόλης με: «Μείωση πλάτους της οδού Γλαφύρας στα Ο.Τ. 1251 - 1249 - 1248 και κατάργηση προκηπίου στο Ο.Τ. 1251 στη συνοικία: ΑΓΙΟΥ ΓΕΩΡΓΙΟΥ».

3) Την από 28.4.93 γνωμοδότηση του Συμβουλίου Χ.Ο.Π. Νομού Λάρισας (αριθμ. πρακτικού 132/28.4.93 αριθμ. συνεδρίας 5η).

4) Την οριστική απόφαση 325/93 του Δημοτικού Συμβουλίου Λάρισας για την προτεινόμενη τροποποίηση, αποφασίζουμε:

ΑΡΘΡΟ 1ο

Εγκρίνεται τροποποίηση εγκεκριμένου ρυμοτομικού σχεδίου πόλης Λάρισας με θέμα: «ΜΕΙΩΣΗ ΠΛΑΤΟΥΣ ΤΗΣ ΟΔΟΥ ΓΛΑΦΥΡΑΣ ΣΤΑ Ο.Τ. 1251 - 1249 - 1248 ΚΑΙ ΚΑΤΑΡΓΗΣΗ ΠΡΟΚΗΠΙΟΥ ΣΤΟ Ο.Τ. 1251, ΣΥΝΟΙΚΙΑ: «ΑΓΙΟΣ ΓΕΩΡΓΙΟΣ», όπως ορίζεται στο τοπογραφικό διάγραμμα που συνοδεύει την παρούσα απόφαση.

Άρθρο 2ο

Από τις διατάξεις αυτής της απόφασης δεν προκαλείται δαπάνη εις βάρος του προϋπολογισμού του Δήμου Λάρισας.


Η ισχύς της παρούσας απόφασης αρχίζει από την δημοσίευσή της στην Εφημερίδα της Κυβερνήσεως.

Μετά την παραπάνω δημοσίευση η απόφαση μαζί με το σχετικό τοπογραφικό διάγραμμα που τη συνοδεύει να αναρτηθεί στο Δημοτικό Κατάστημα επί 15ήμερο για ενημέρωση.


Η απόφαση αυτή να δημοσιευθεί στην Εφημερίδα της Κυβερνήσεως.


Λάρισα, 23 Ιουνίου 1993

Ο Δήμαρχος
ΑΡΙΣΤΕΙΔΗΣ ΛΑΜΠΡΟΥΛΗΣ

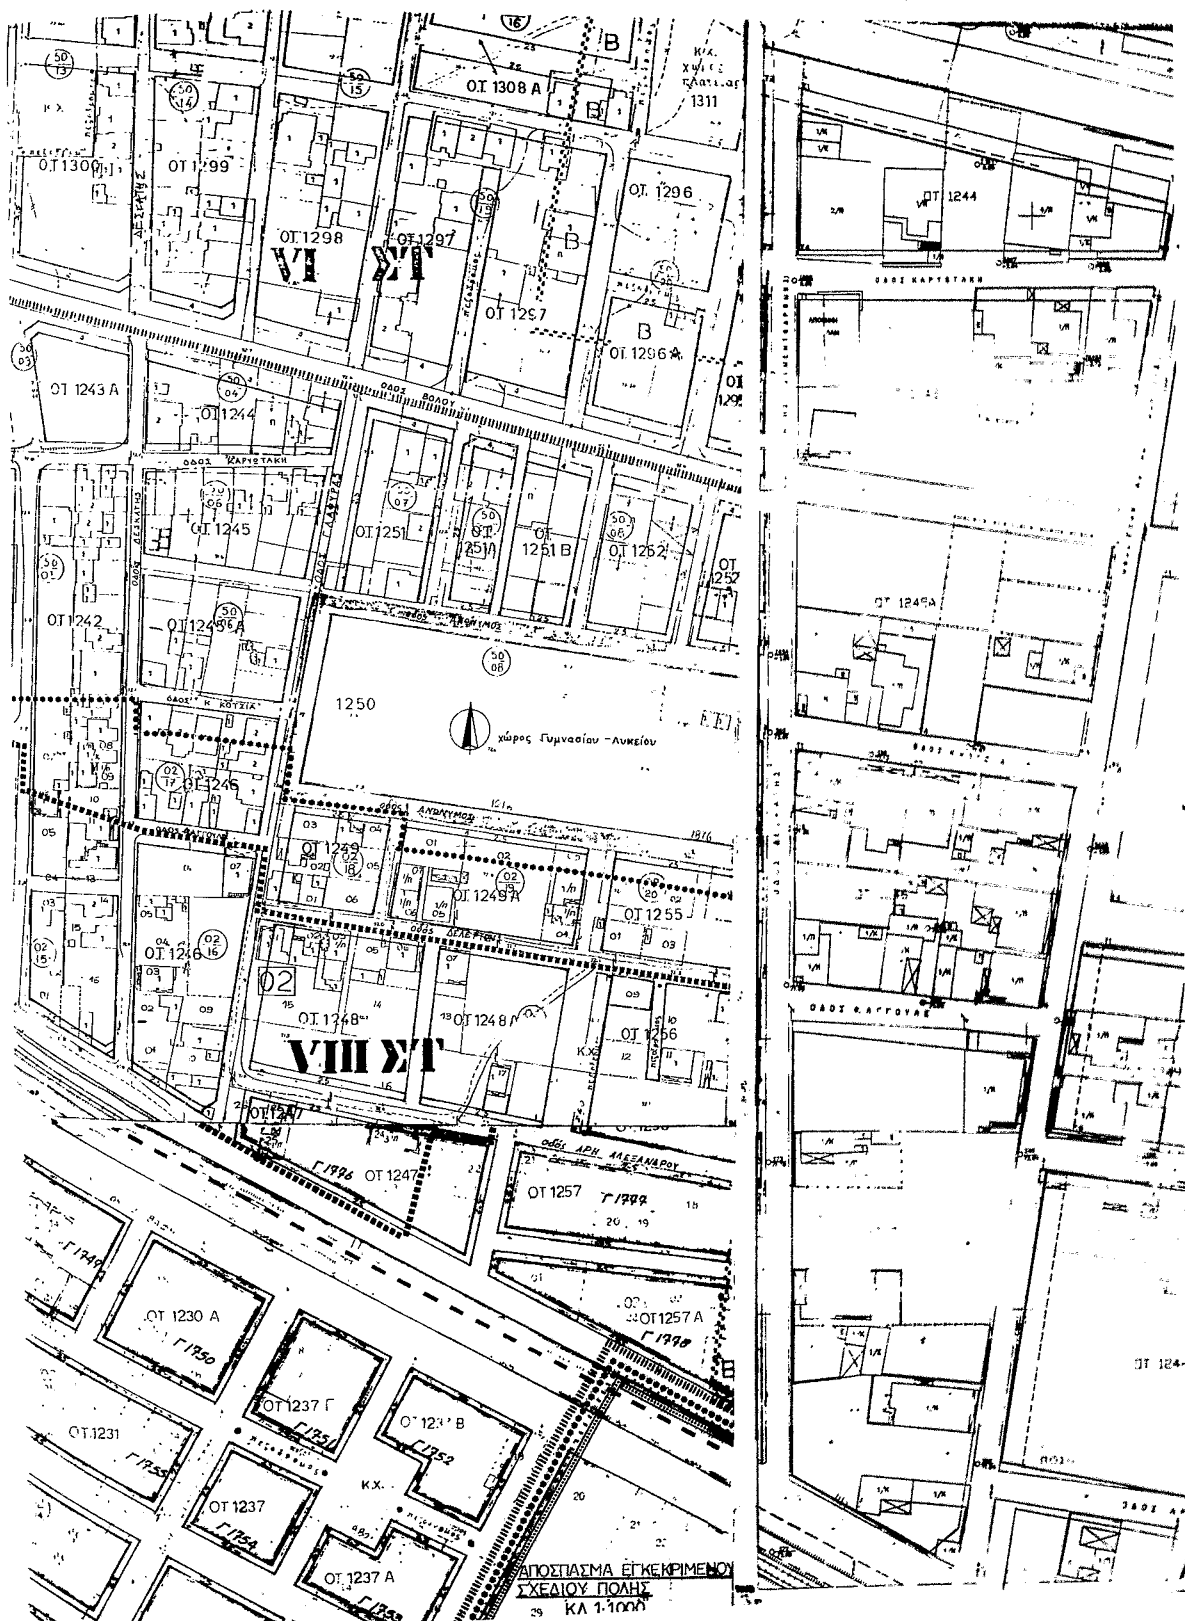

ΟΤ 1308 Α
ΟΤ 1300
ΟΤ 1299
ΟΤ 1298
ΟΤ 1297
ΟΤ 1296
ΟΤ 1297
ΟΤ 1296 Α
VI ΣΤ
ΟΔΟΣ ΒΟΛΟΥ
ΟΤ 1243 Α
ΟΤ 1244
ΟΔΟΣ ΚΑΡΥΣΤΑΚΗ
ΟΤ 1245
ΟΤ 1251
ΟΤ 1251 Α
ΟΤ 1251 Β
ΟΤ 1252
ΟΤ 1242
ΟΤ 1243 Α
ΟΔΟΣ ΑΝΩΝΥΜΟΣ
1250
χώρος Γυμνασίου - Λυκείου
ΟΤ 1246
ΟΤ 1249
ΟΤ 1249 Α
ΟΤ 1255
ΟΔΟΣ ΔΕΛΕΓΚΟΥ
ΟΤ 1246
ΟΤ 1248
ΟΤ 1248 Α
ΟΤ 1256
VIII ΣΤ
ΟΤ 1247
ΟΤ 1247
ΟΤ 1257
ΟΔΟΣ ΑΡΗ ΑΛΕΞΑΝΔΡΟΥ
ΟΤ 1230 Α
ΟΤ 1257 Α
ΟΤ 1237 Γ
ΟΤ 1237 Β
ΟΤ 1231
ΟΤ 1237
ΟΤ 1237 Α
ΑΠΟΣΠΑΣΜΑ ΕΓΚΕΚΡΙΜΕΝΟΥ ΣΧΕΔΙΟΥ ΠΟΛΗΣ ΚΛ 1:1000
ΟΤ 1244
ΟΔΟΣ ΚΑΡΥΣΤΑΚΗ
ΟΤ 1249Α
ΟΔΟΣ ΦΑΓΓΟΥΡΗ

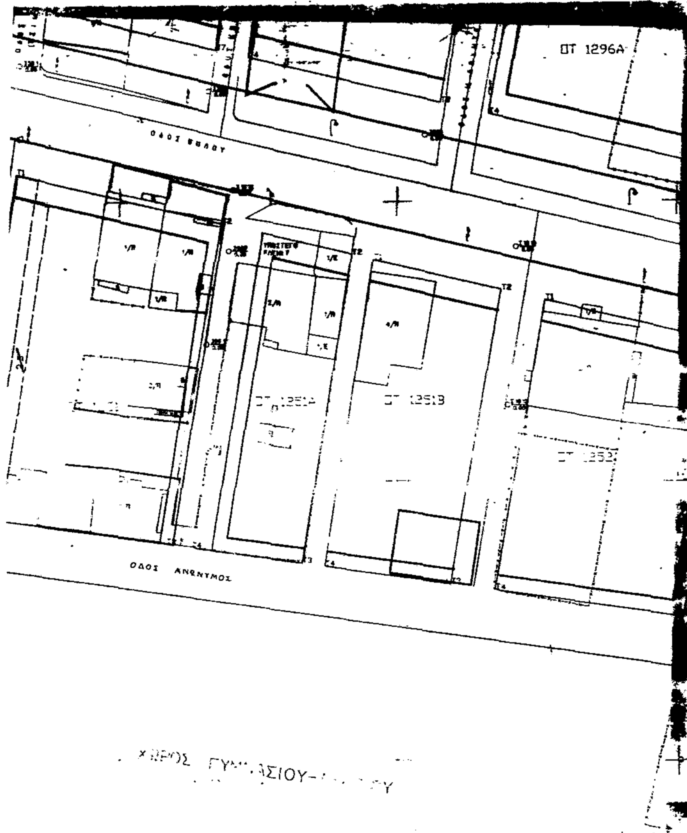

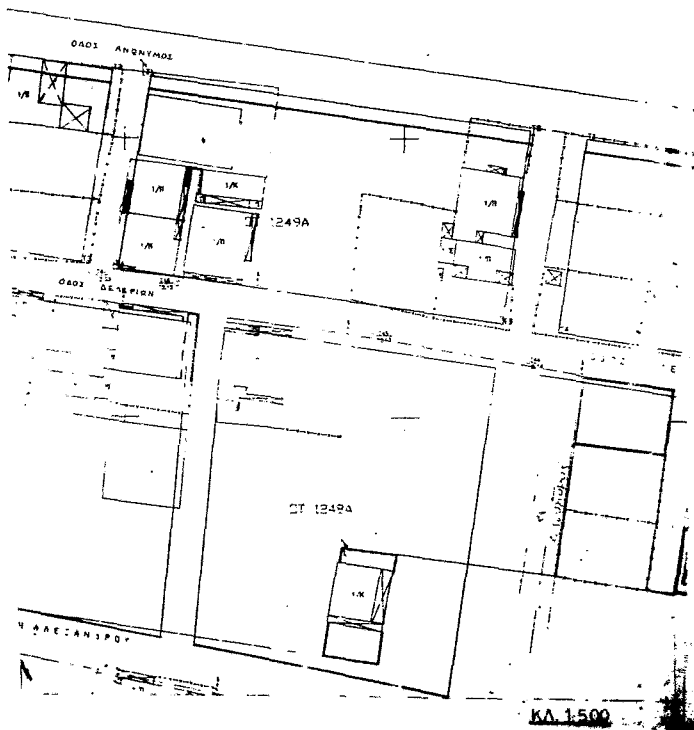

φ.273

ΔΗΜΟΣ ΛΑΡΙΣΑΣ

Δ/ΝΣΗ ΤΕΧΝΙΚΗΣ ΥΠΗΡΕΣΙΑΣ
ΤΜΗΜΑ ΠΟΛΕΟΔΟΜΙΑΣ
ΓΡΑΦΕΙΟ ΣΧΕΔΙΟΥ ΠΟΛΗΣ & ΚΥΚΛΟΦΟΡΙΑΚΩΝ ΡΥΘΜΙΣΕΩΝ

ΤΟΠΟΓΡΑΦΙΚΟ ΔΙΑΓΡΑΜΜΑ
ΤΡΟΠΟΠΟΙΗΣΗ ΣΧΕΔΙΟΥ ΠΟΛΗΣ ΛΑΡΙΣΑ
ΣΤΟ Ο.Τ. 1251, 1249, 1248 **ΠΙΝ.** 1202-1701
ΣΥΝΟΙΚΙΣΜΟΣ ΑΓ. ΓΕΩΡΓΙΟΥ

ΘΕΜΑ: "ΜΕΙΩΣΗ ΠΛΑΤΟΥΣ ΤΗΣ ΟΔΟΥ ΓΛΑΦΥΡΑΣ ΣΤΑ Ο.Τ. 1251, 1249, 1248 ΚΑΙ ΚΑΤΑΡΓΗΣΗ ΠΡΟΚΗΠΙΟΥ ΣΤΟ Ο.Τ 1251"

Το παρον συνοδευει την υπ αριθμ 538-36/92 αποφαση Δ.Σ. Λαρισας

Λαρισα

Η ΠΡΟΙΣΤΑΜΕΝΗ

Ο ΣΥΝΤΑΞΑΣ
ΣΑΡΑΤΖΗΣ ΓΕΩΡΓΙΟΣ
Αρχιτέκτων Μηχ. Πολ. με α' βαθμό

ΘΕΩΡΗΘΗΚΕ
Λαρισα 9-10-92

Η Δ/ντρια Τεχν. Υπηρεσίας
Μ. ΑΝΤΩΝΙΑΔΟΥ
Αρχιτ. Μηχ/κός